見　積　書　提　出　依　頼

平成26年12月2日（火）13：30

件　　名	防犯カメラの設置工事（八重山運輸事務所・宮古運輸事務所）
業　務　内　容　等	別紙（仕様書）のとおり
履　行　期　限	契約締結日から平成27年2月28日まで
見積書提出場所	総務部　会計課　支出負担行為第二係
見積書提出期限	平成26年12月9日（火）13：30厳守
見積書に関する問い合わせ先	沖縄総合事務局　総務部会計課　支出負担行為第二係
	TEL：098－866－0031（内線）81342
仕様書に関する問い合わせ先	沖縄総合事務局　八重山運輸事務所　宇久田
	TEL：0980－82－4772
	沖縄総合事務局　宮古運輸事務所　江洲
	TEL：0980－72－4990
留意事項	[1] 発注依頼は、見積書提出期限の17：00までに電話連絡いたします（発注のない事業者様への連絡は控えさせていただきますのでご了承ください）。
	（1）「オープンカウンター方式実施要領」に準じて手続きを進めますので、要領を熟読のうえ、見積書を提出して下さい。 （2）見積書は任意様式でご提出願います。但し、下記について御留意下さい。 ・提出日及び件名を記載する。 ・宛名は「沖縄総合事務局総務部長」とする。 ・会社名、代表者役職、氏名を記載し、代表者印（又は社印＋個人名印）を押印する ・**見積金額消費税額（8％）を乗じた金額までを記載すること。なお、一円未満の端数がある場合は切り捨てることとする。** （3）契約金額が50万円を超える場合は請書、150万円を超える場合は契約書を交わしますのでご留意ください。 （4）支払いは完了払いとし、適法な請求書を受理した日から30日以内の支払いとします。 （5）仕様書等に関する質問については、上記担当者までご連絡下さい。

（参考）

【オープンカウンター方式の対象案件】

・予定価格250万円以下の工事又は製造
・予定価格160万円以下の財産の買入
・予定価格80万円以下の物件の借入
・予定価格50万円以下の財産の売払
・予定価格100万円以下の役務

仕様書

工事名　：　防犯カメラ設置工事
設置場所：　八重山運輸事務所（石垣市真栄里８６３－１５）

履行期限　：　平成27年2月28日

・デジタルビデオレコーダー　１台

カメラ接続CH数	4
HDD	１TB
解像度	1920×1080
USB端子	2ポート以上
映像圧縮方式	H.264
モニター出力	HDMI
記録日数（解像度1920×1080）	４８日以上

※記録日数は、記録画質（最高）、記録間隔1枚1秒、音声記録なし、
カメラ台数１台あたりの目安で計算。

・室内用カメラ　３台

形状	ドーム型
有効画素数	1984(H)×1225(V)
解像度	1920×1080
最低被写体照度	赤外線照射時0lx、
赤外線投光距離	10m
映像圧縮方式	H.264
焦点距離	3.0～9.0mm

・液晶モニターテレビ　１台

カラー液晶ディスプレイ	２１インチ以上
モニター入力	HDMI

①納入に際しては、予め担当職員と充分打合せのうえ実施すること

②納品日に関しては、担当職員と調整して決定すること

③設置に関しては、指定された箇所に本機を設置し、これが正常に作動することを確認すること
・室内用カメラは天井へ取り付けること
・室内の機器から天井内への配線は配線モール等で格納すること
・延長コード(OAタップ)差し込み口４口は、八重山運輸事務所が用意する

④本作業にあたっては対象施設について毀損等生じないよう必要な養生を設け、その費用については事業者負担とする

⑤本仕様書に記載のない事項、又は契約履行上生ずる疑義については、担当職員と協議のうえ指示に従うこと

⑥本契約には、物品の搬入、組立・設置・据付作業、諸経費を含むものとする

⑦完成図等については、下記の図面等の提出を要する
・取扱説明書
・工事写真

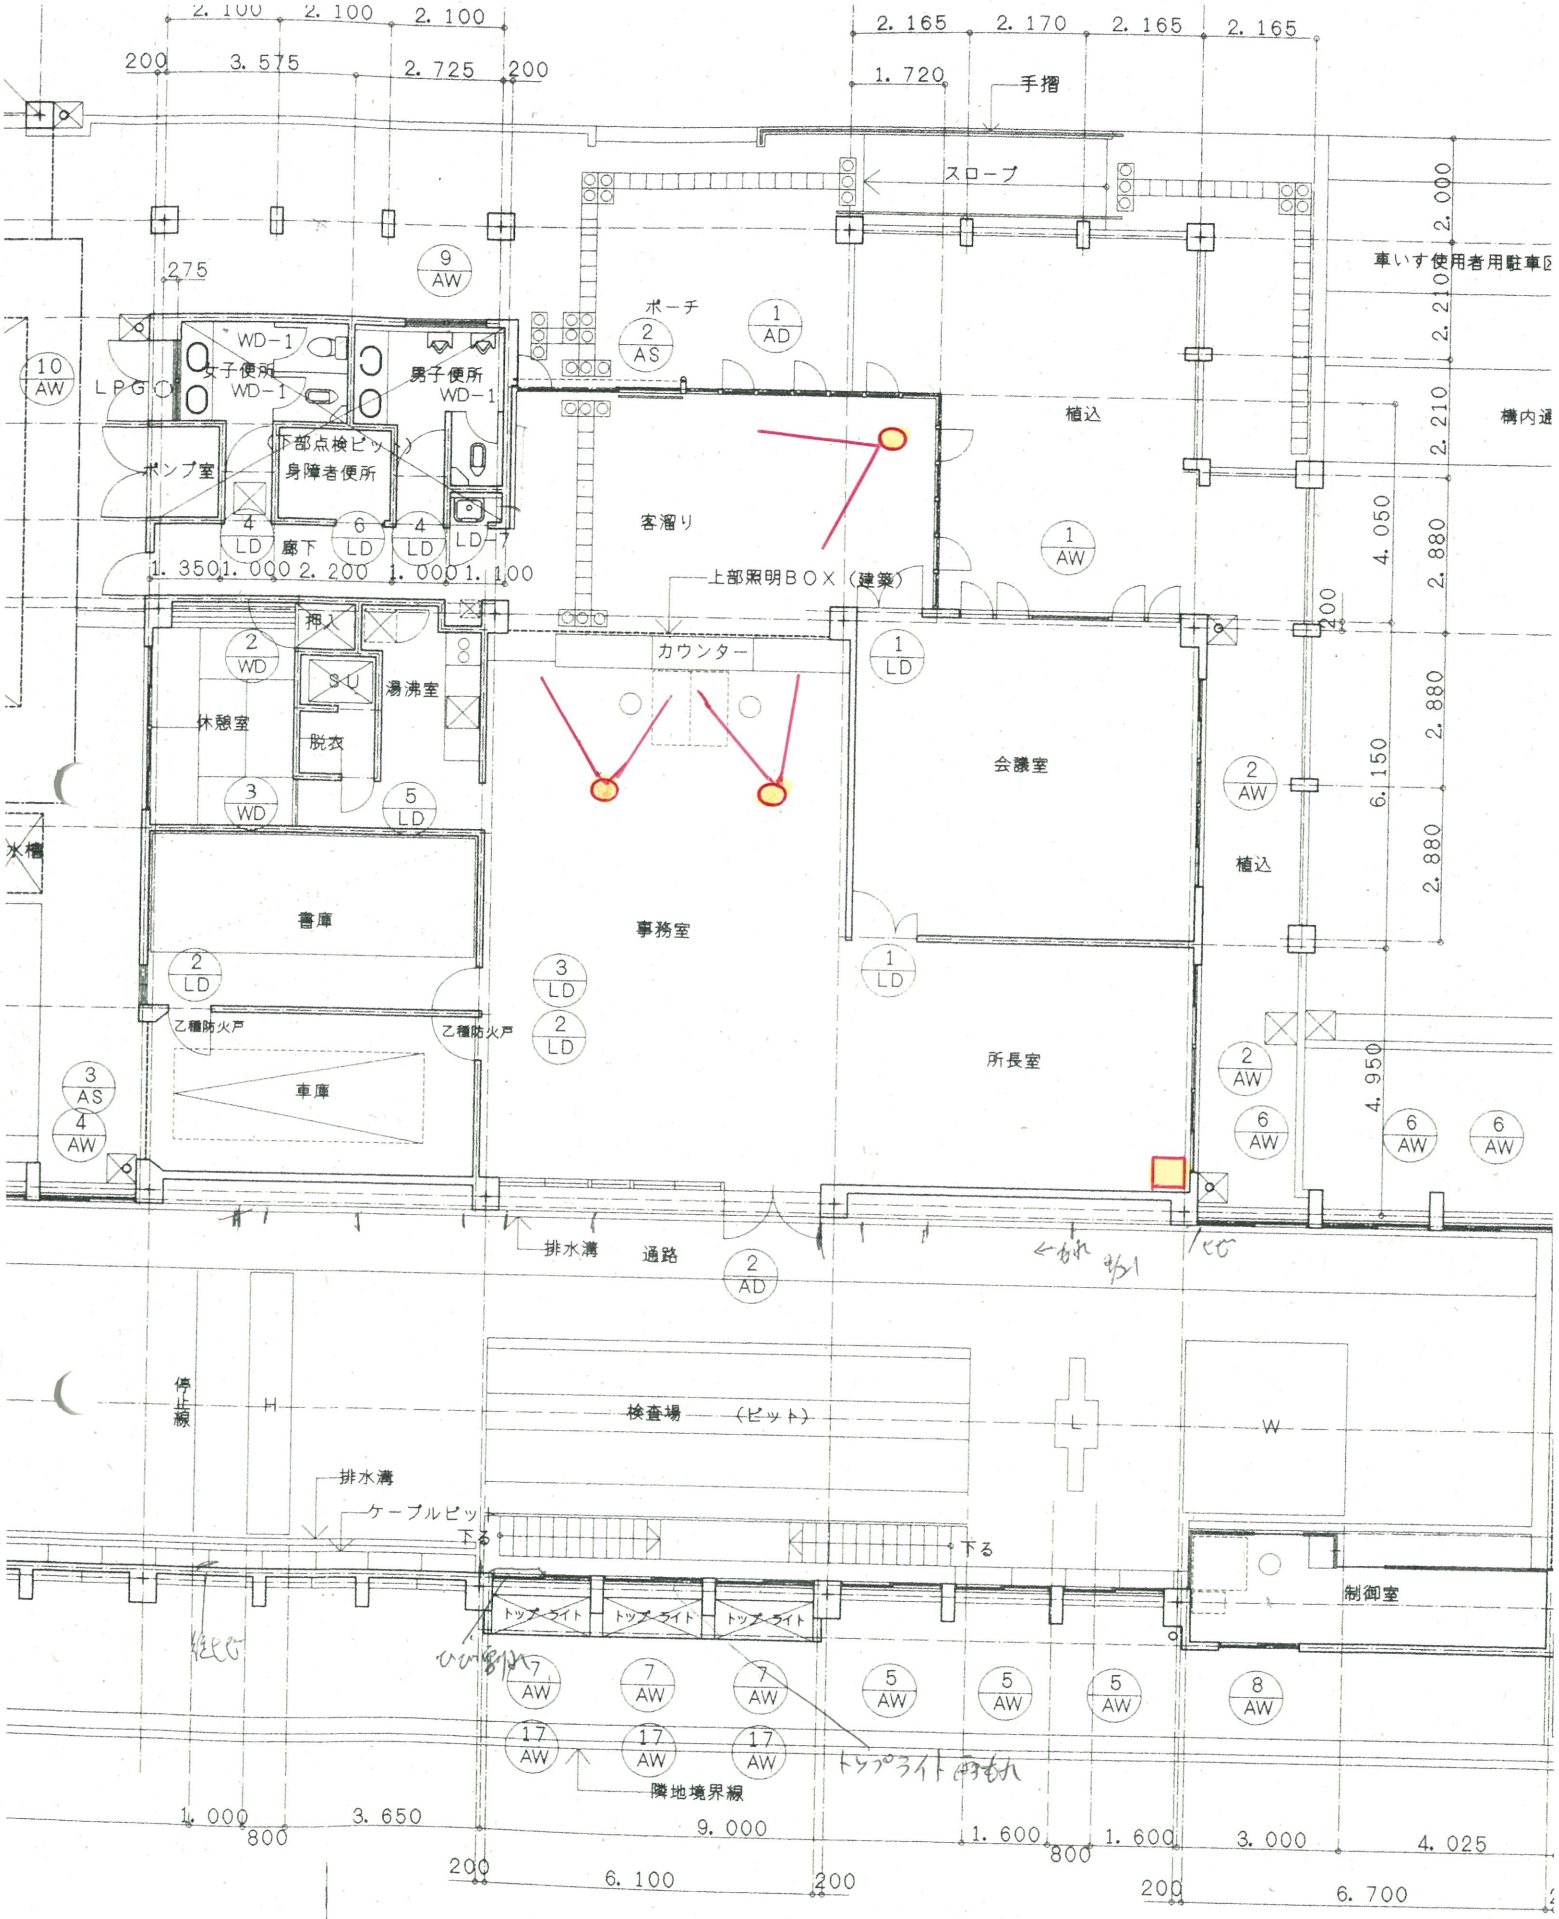

設置台

カメラ

沖縄総合事務局八重山運輸事務所

石垣市字真栄里863-15

平面図S＝1／100

仕様書

工事名　：　防犯カメラ設置工事
設置場所：　宮古運輸事務所（宮古島市平良字下里１０３７－１）

履行期限　：　平成27年2月28日

・デジタルビデオレコーダー　１台

カメラ接続CH数	4
HDD	１TB
解像度	1920×1080
USB端子	2ポート以上
映像圧縮方式	H.264
モニター出力	HDMI
記録日数（解像度1920×1080）	４８日以上

※記録日数は、記録画質（最高）、記録間隔1枚1秒、音声記録なし、
カメラ台数１台あたりの目安で計算。

・室内用カメラ　３台

形状	ドーム型
有効画素数	1984(H)×1225(V)
解像度	1920×1080
最低被写体照度	赤外線照射時0lx、
赤外線投光距離	10m
映像圧縮方式	H.264
焦点距離	3.0～9.0mm

・液晶モニターテレビ　１台

カラー液晶ディスプレイ	２１インチ以上
モニター入力	HDMI

①納入に際しては、予め担当職員と充分打合せのうえ実施すること

②納品日に関しては、担当職員と調整して決定すること

③設置に関しては、指定された箇所に本機を設置し、これが正常に作動することを確認すること
・室内用カメラは天井へ取り付けること
・室内の機器から天井内への配線は配線モール等で格納すること
・延長コード(OAタップ)差し込み口４口は、宮古運輸事務所が用意する

④本作業にあたっては対象施設について毀損等生じないよう必要な養生を設け、その費用については事業者負担とする

⑤本仕様書に記載のない事項、又は契約履行上生ずる疑義については、担当職員と協議のうえ指示に従うこと

⑥本契約には、物品の搬入、組立・設置・据付作業、諸経費を含むものとする

⑦完成図等については、下記の図面等の提出を要する
・取扱説明書
・工事写真

宮古運輸事務所

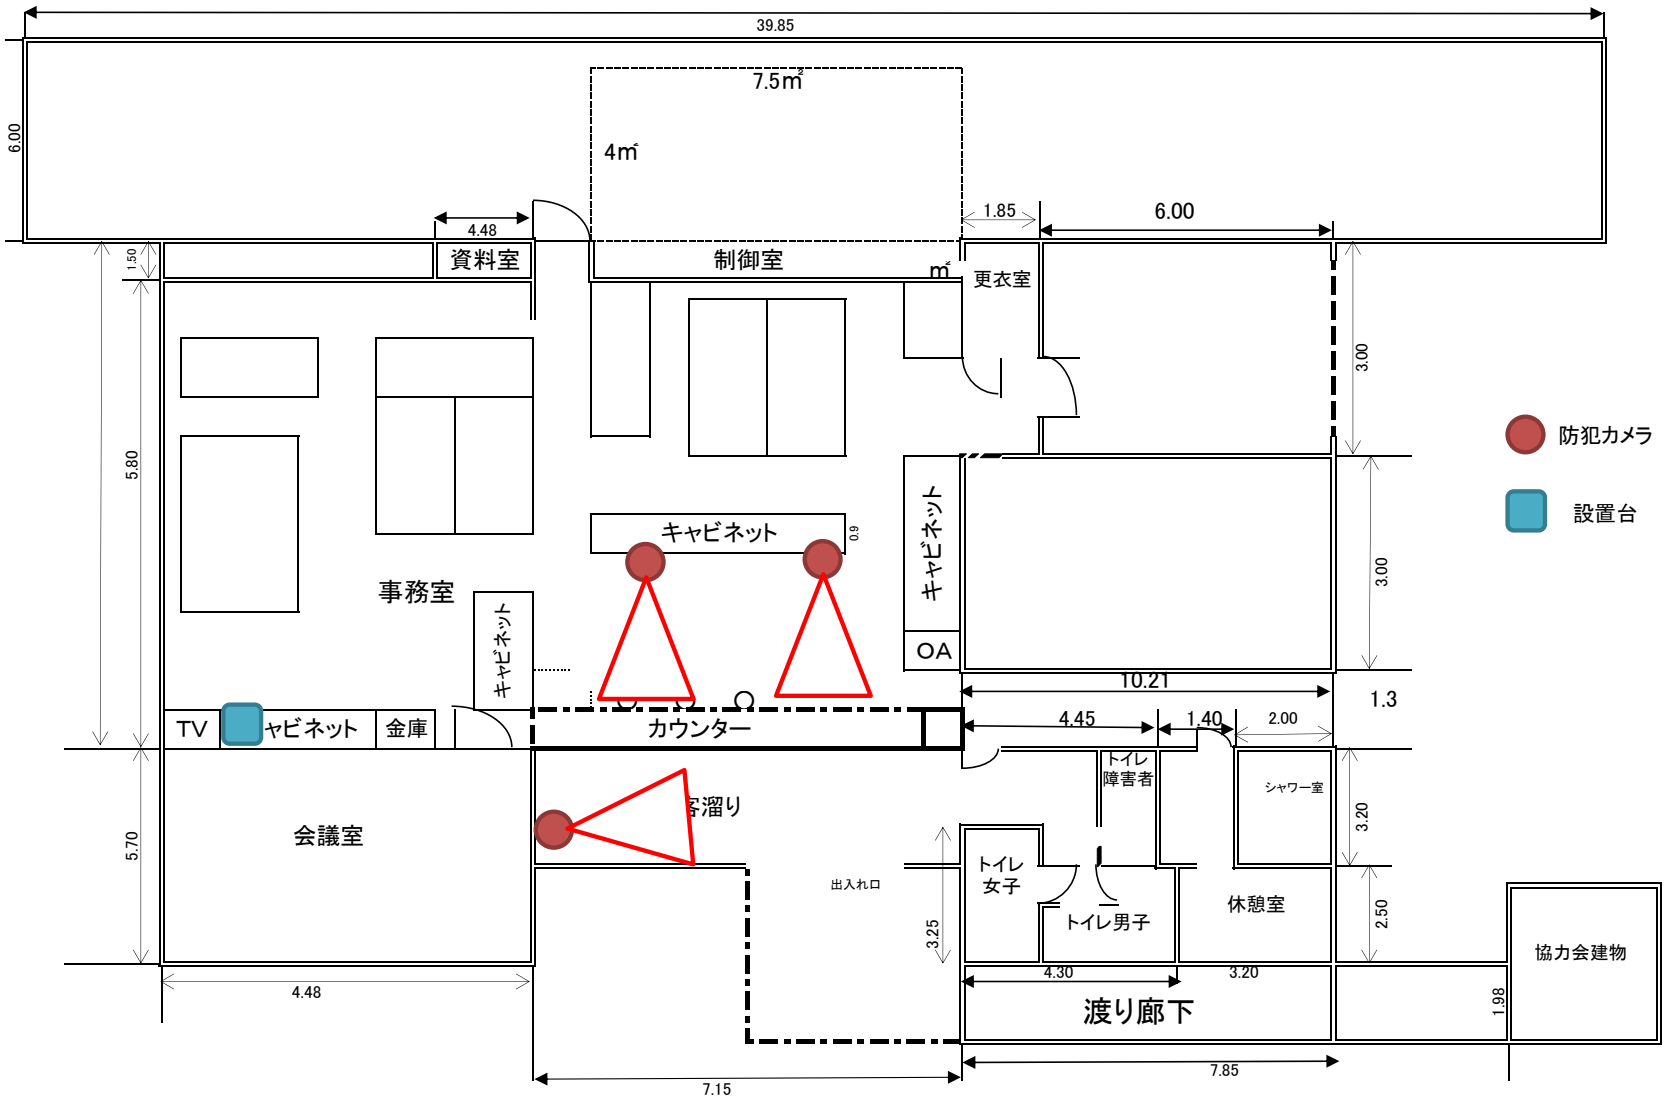
39.85
6.00
7.5㎡
4㎡
4.48
1.85
6.00
1.50
資料室
制御室
㎡
更衣室
3.00
5.80
キャビネット
0.9
事務室
キャビネット
キャビネット
OA
3.00
10.21
1.3
TV
ヤビネット
金庫
カウンター
4.45
1.40
2.00
トイレ
障害者
シャワー室
3.20
5.70
会議室
客溜り
出入れ口
トイレ
女子
トイレ男子
休憩室
2.50
3.25
4.30
3.20
渡り廊下
協力会建物
1.98
4.48
7.15
7.85
防犯カメラ
設置台